


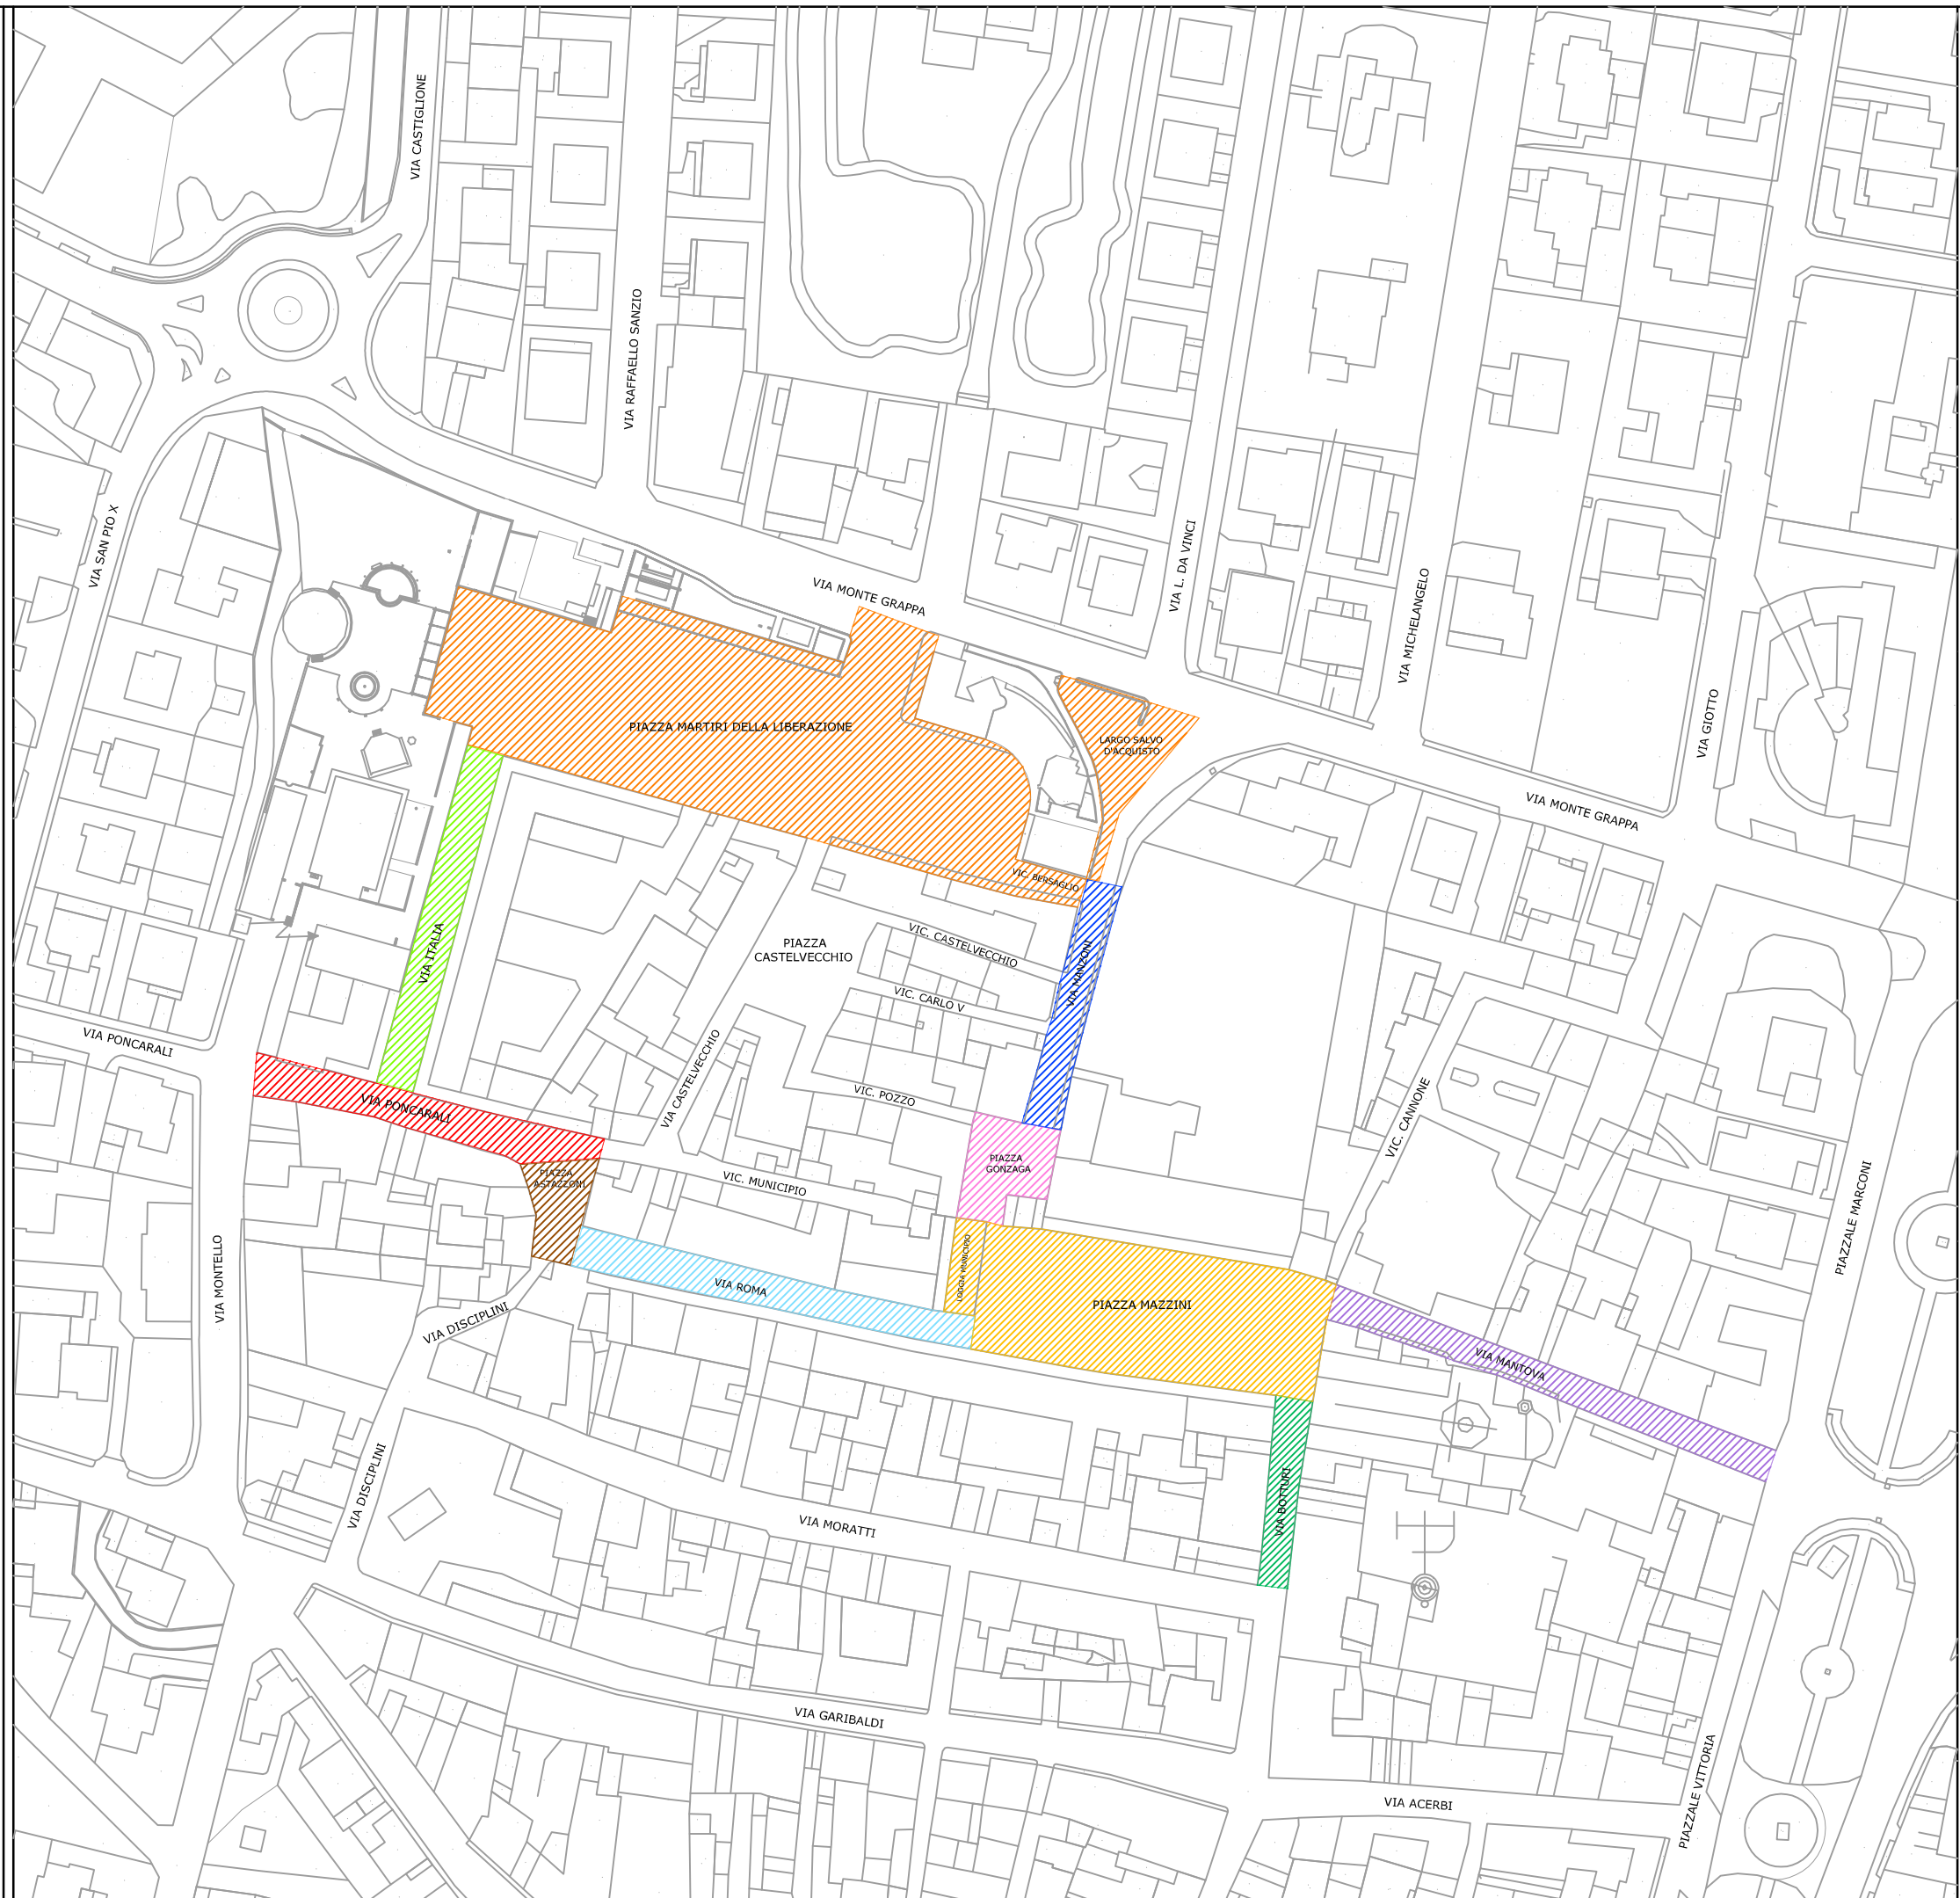

FIERE DI SAN GIUSEPPE E SAN LUCA

Oggetto:

**PLANIMETRIA GENERALE AREE
POSTEGGI E LUNA PARK**



LEGENDA:

	VIA ITALIA N. 8 Posteggi
	VIA PONCARALI N. 6 Posteggi
	PIAZZA ASTAZZONI Area a dsposizione del Comune
	VIA ROMA Area a dsposizione del Comune
	PIAZZA MAZZINI Area a dsposizione del Comune
	PIAZZA GONZAGA N. 3 Posteggi
	VIA MANZONI N. 6 Posteggi
	VIA MANTOVA Area a dsposizione del Comune
	VIA BOTTURI Area a dsposizione del Comune
	PIAZZA MARTIRI DELLA LIBERAZIONE E LARGO SALVO D'ACQUISTO Area Luna Park