


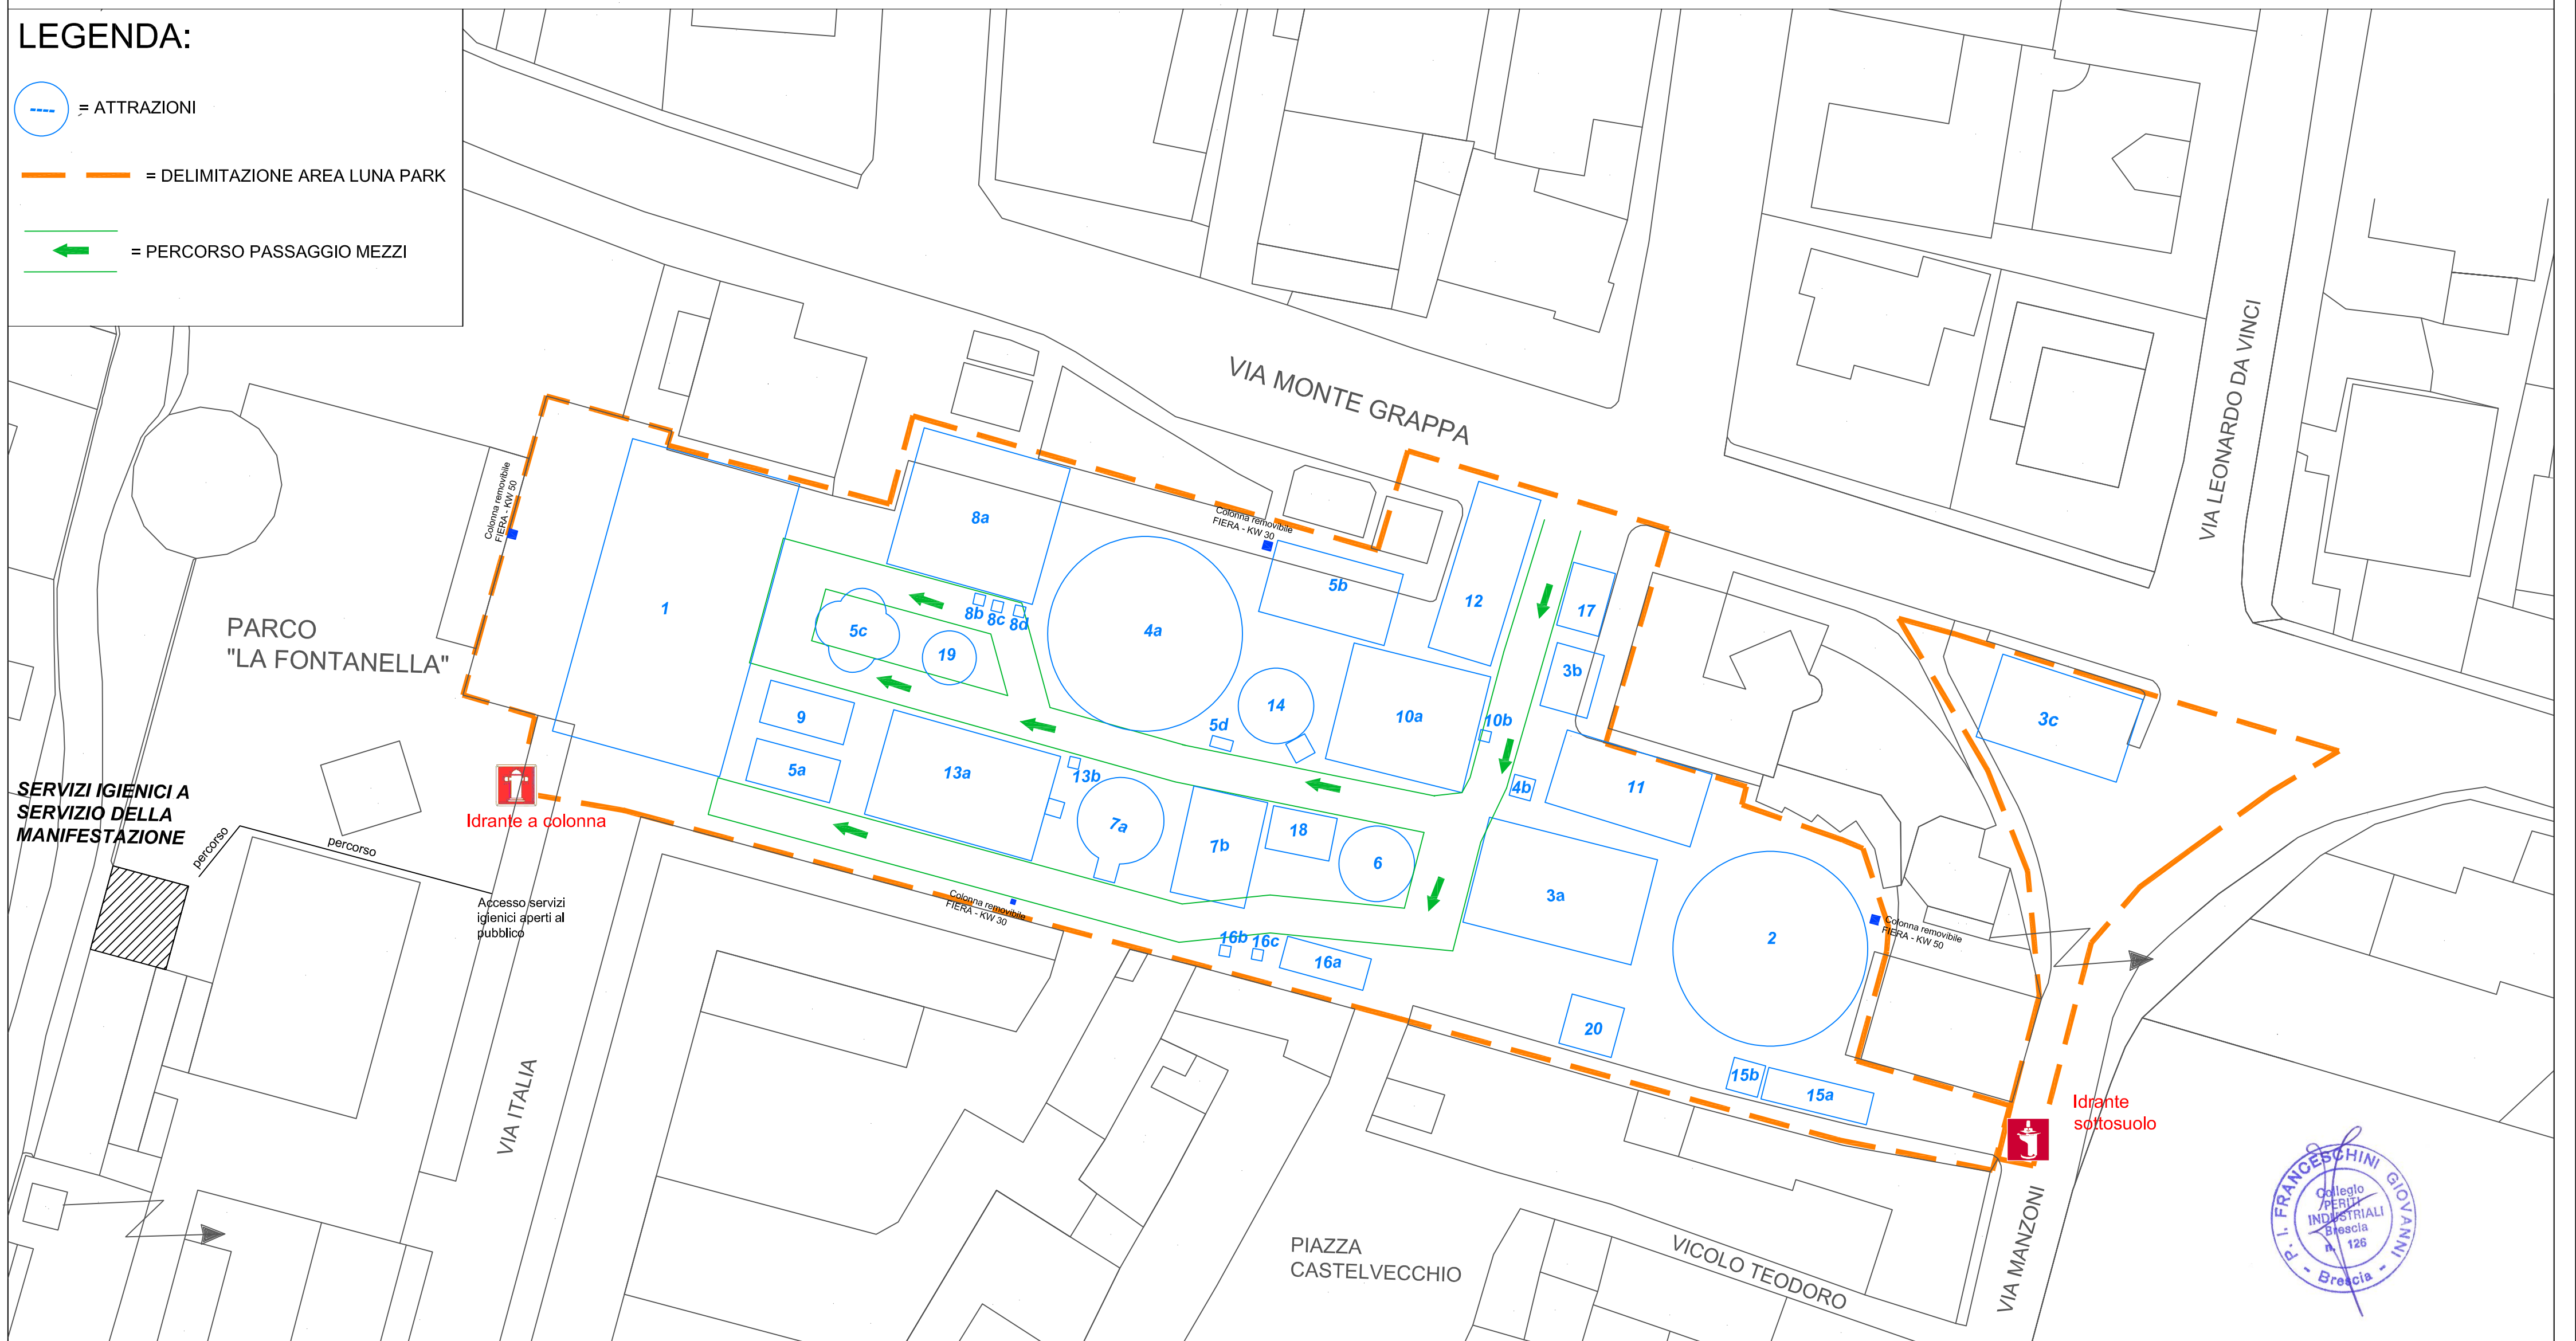


PLANIMETRIA GENERALE - FIERA DI SAN LUCA - ANNO 2023

LEGENDA:

-  = ATTRAZIONI
-  = DELIMITAZIONE AREA LUNA PARK
-  = PERCORSO PASSAGGIO MEZZI



PLANIMETRIA GENERALE - DISPOSIZIONE ATTRAZIONI LUNA PARK, PERCORSO MEZZI DI SOCCORSO E LOCALIZZAZIONE PRESIDI ANTINCENDIO